



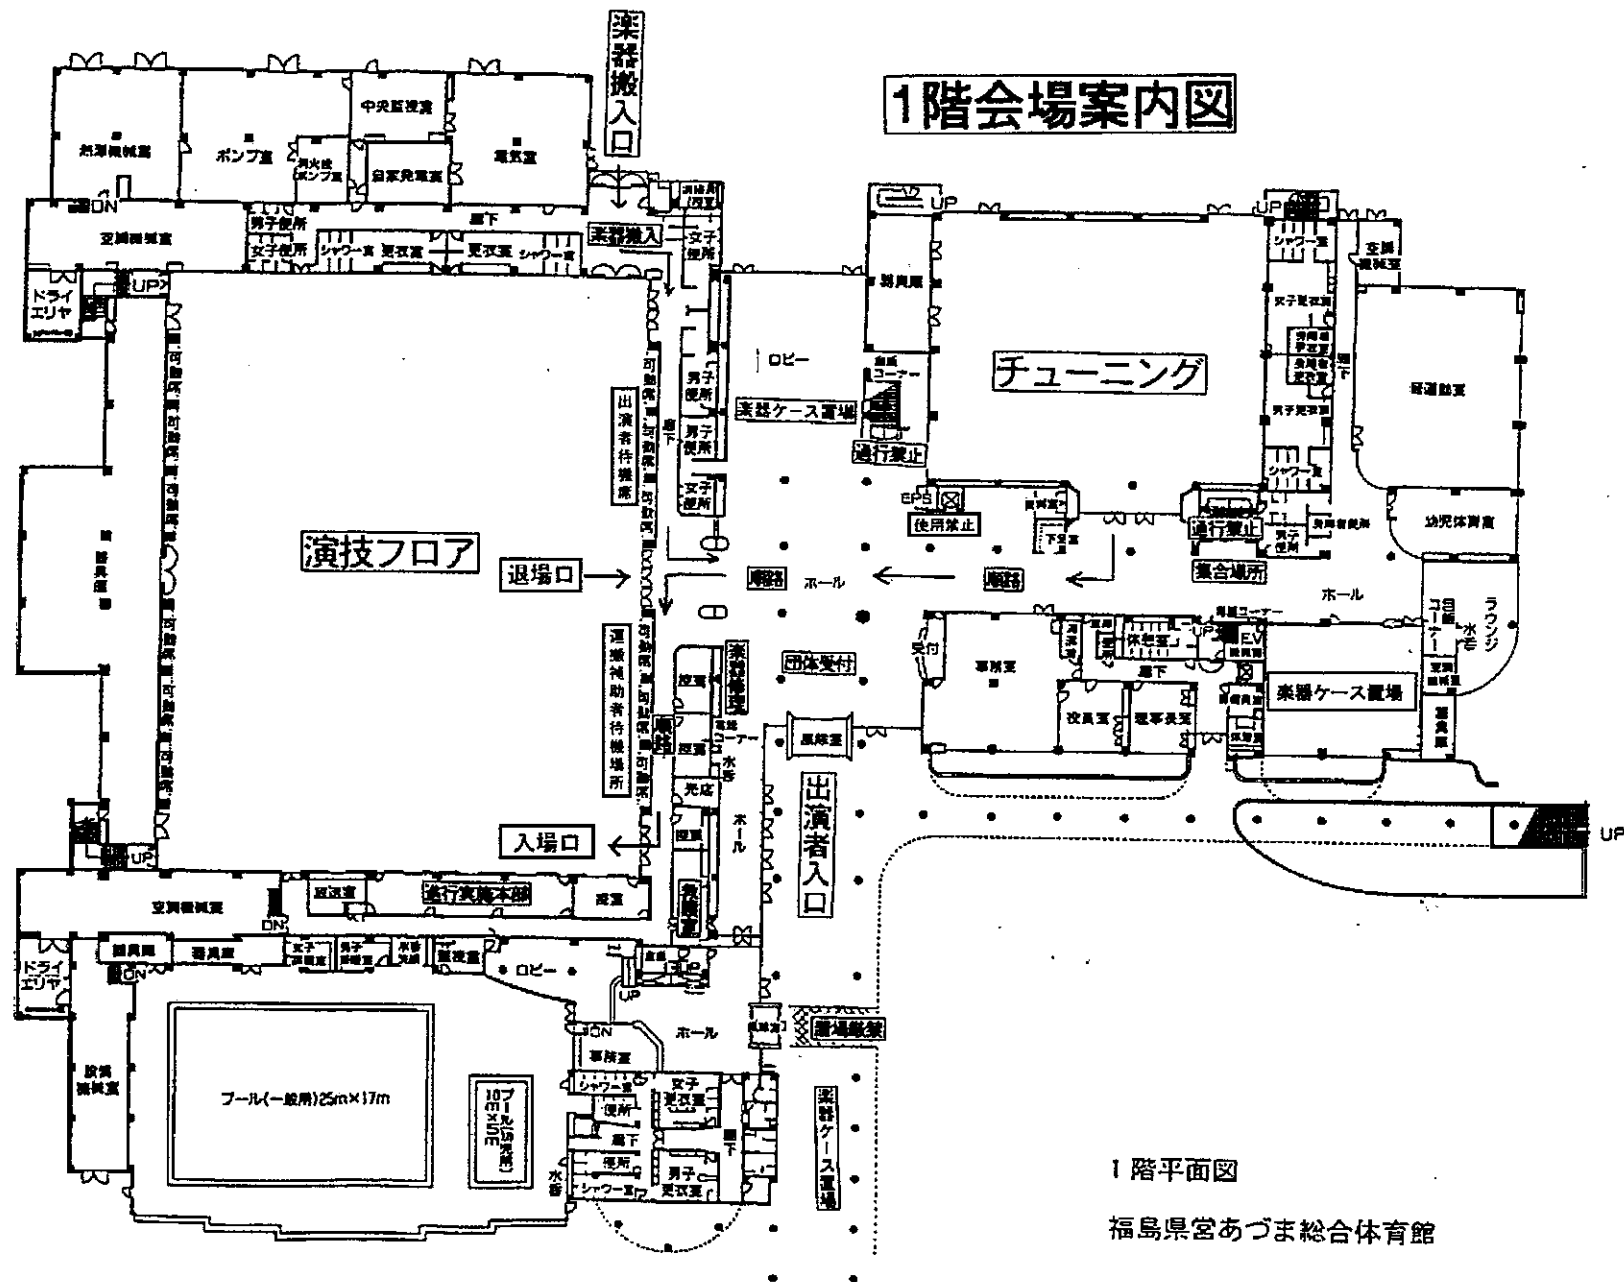

1 階平面図


福島県宮あづま総合体育館

2階会場案内図

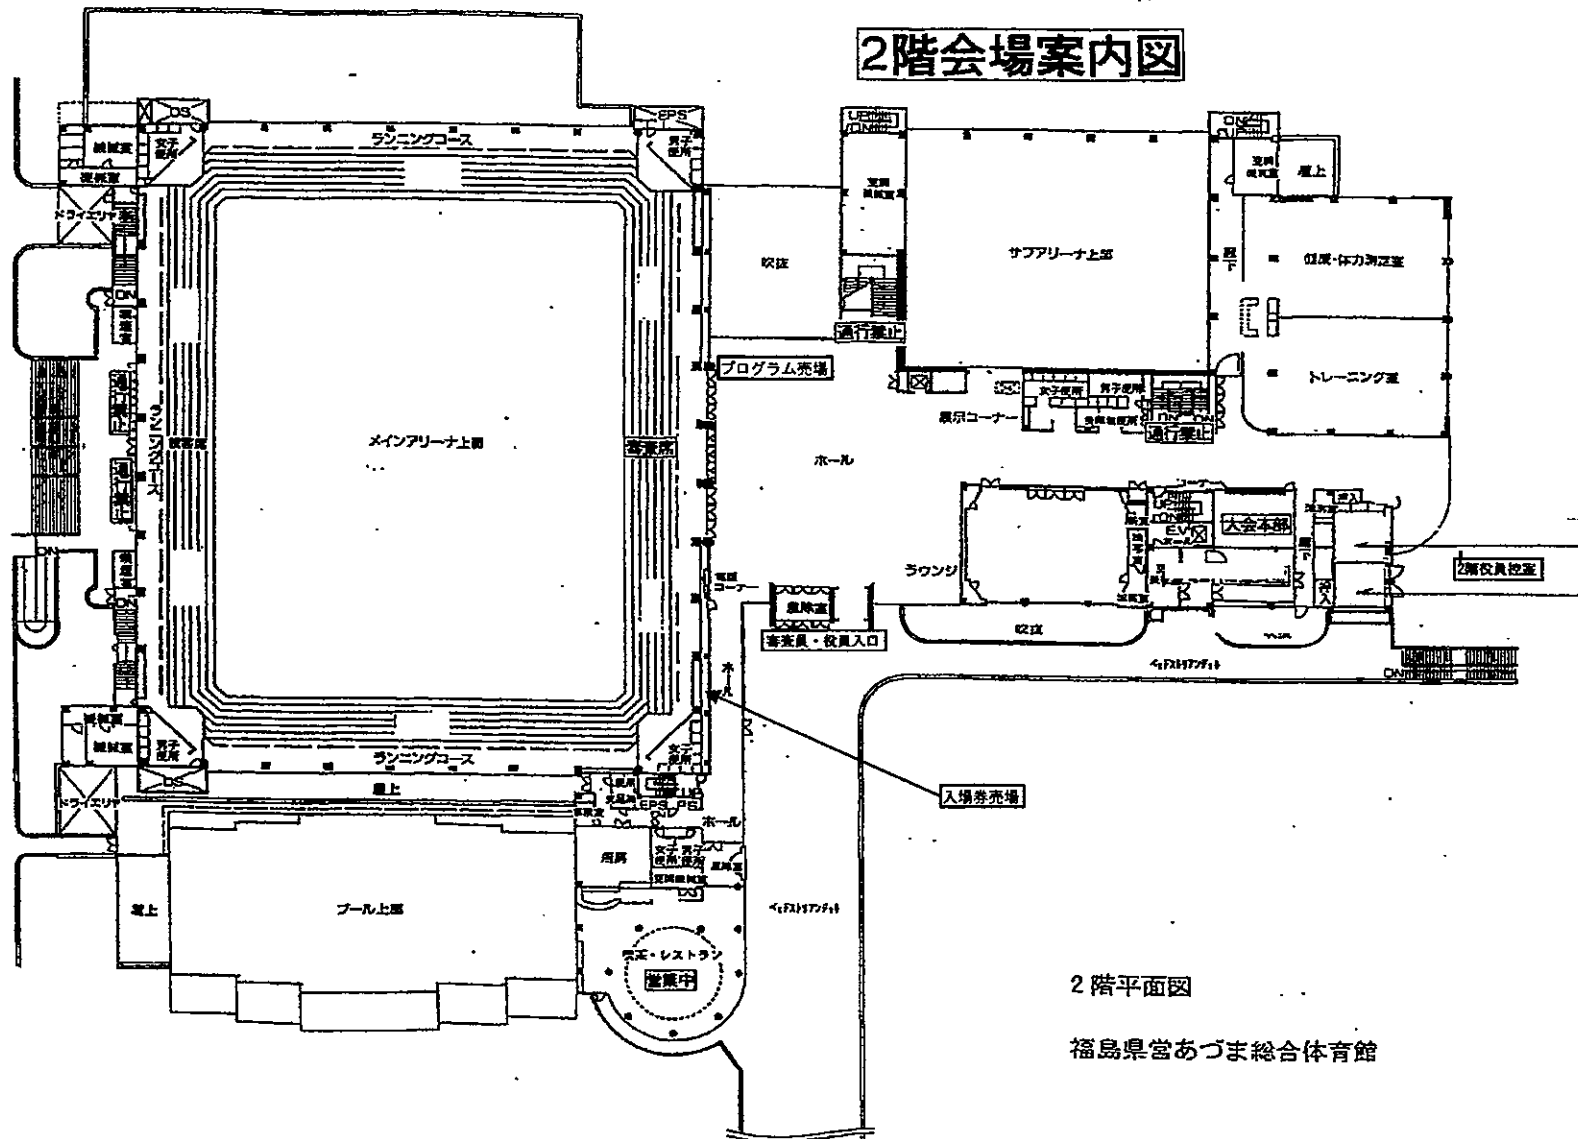


2階平面図

福島県宮あづま総合体育館

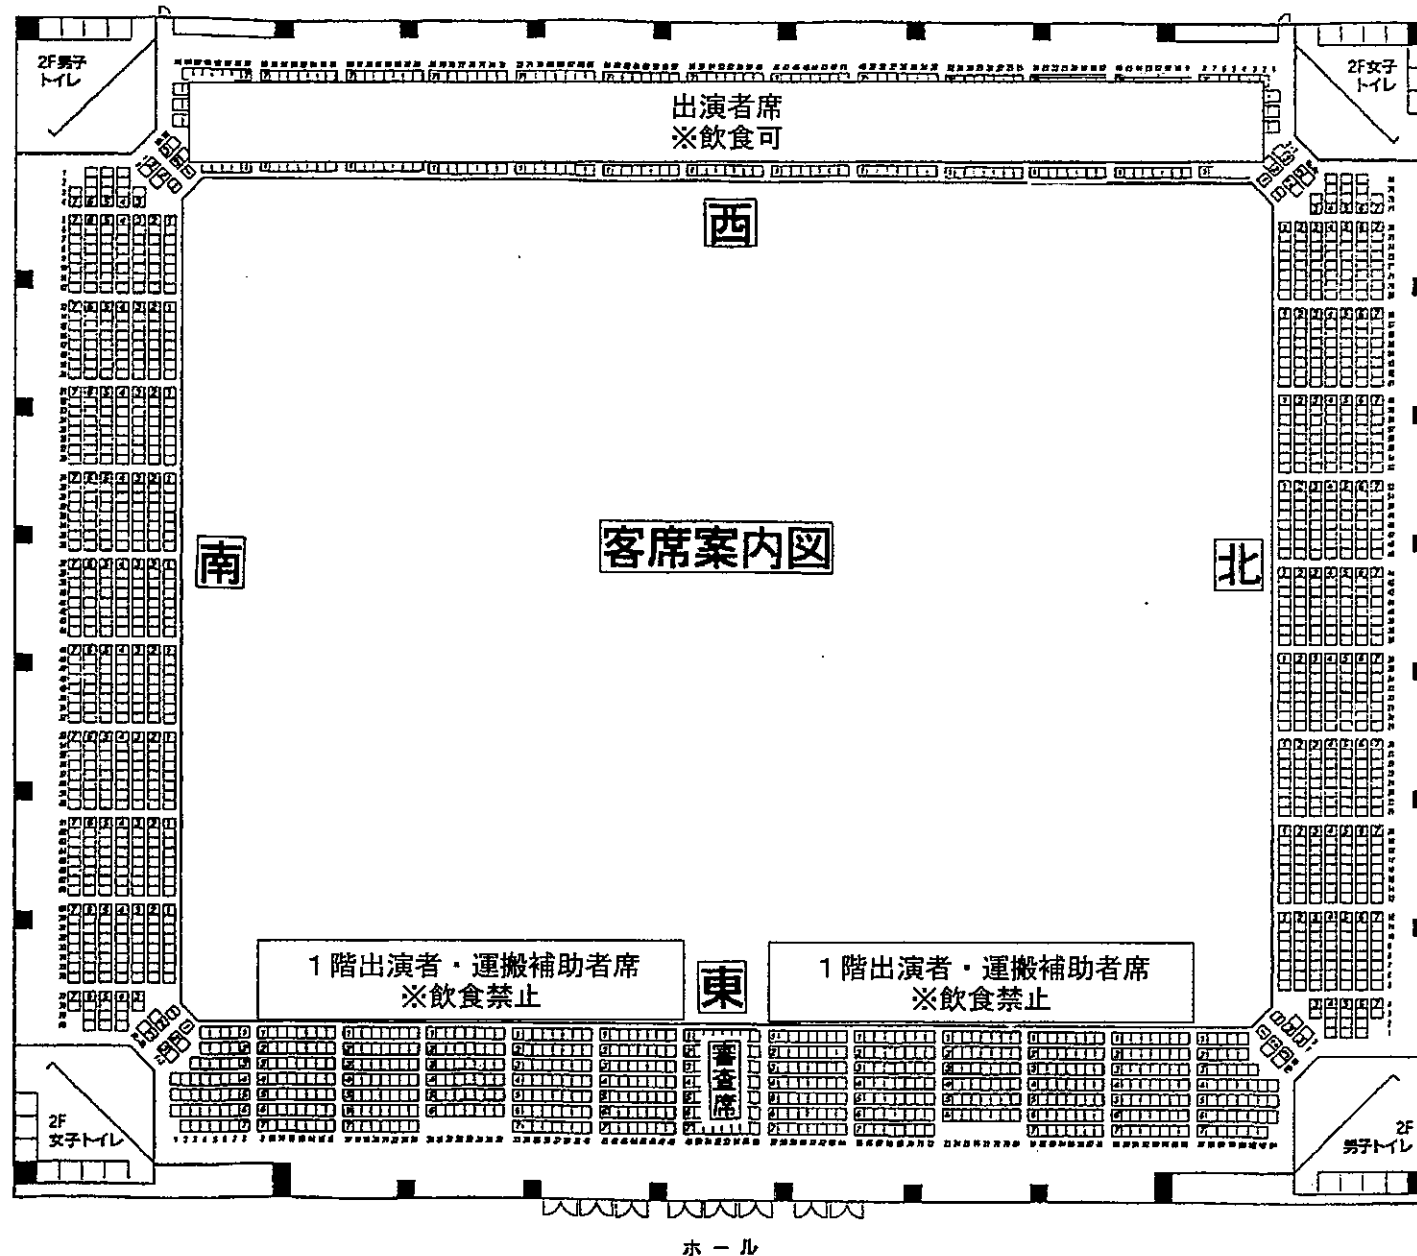


あづま総合運動公園平面図

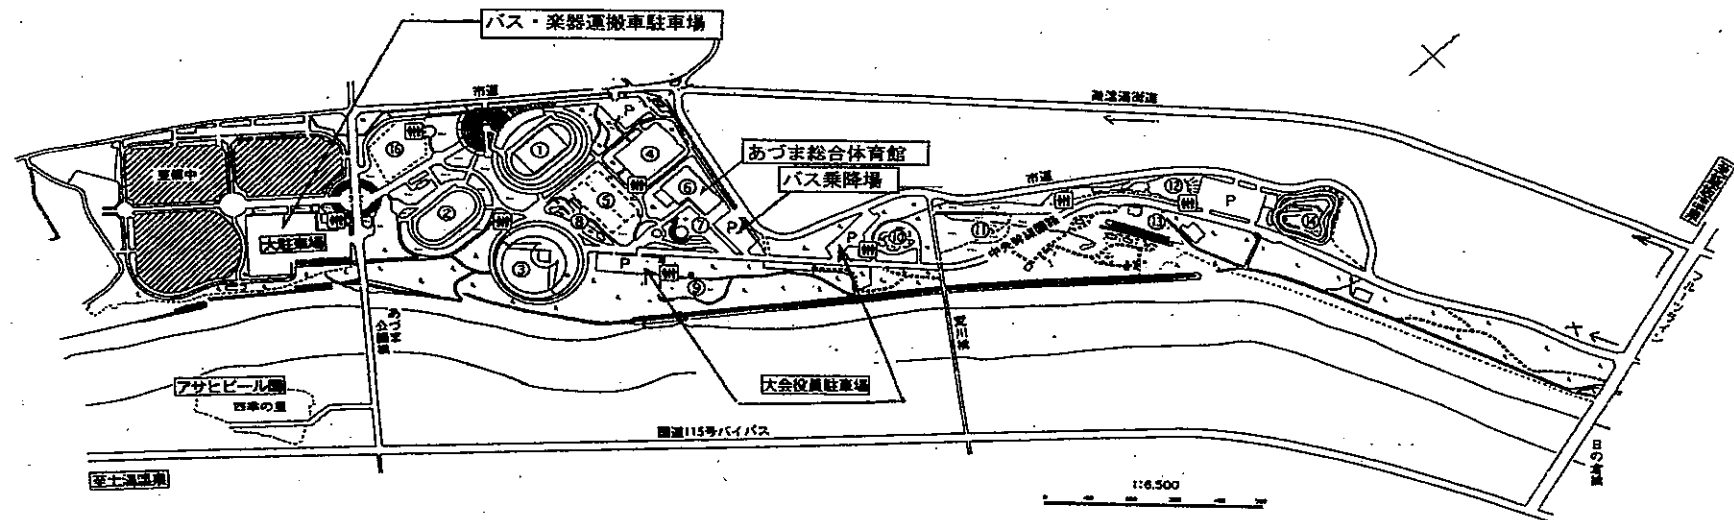

あづま総合運動公園の施設

No.	名 称
①	あづま陸上競技場
②	補助陸上競技場
③	あづま球場
④	多目的運動広場
⑤	テニスコート
⑥	あづま総合体育館
⑦	中央広場
⑧	アカマツ林広場
⑨	ピクニック広場

No.	名 称
⑩	木 蔭 広 場
⑪	トリム の 森
⑫	巨 石 広 場
⑬	郷土の森(民家園)
⑭	サイクルスポーツ広場
⑮	大 駐 車 場
⑯	芝 広 場
㊦	W C

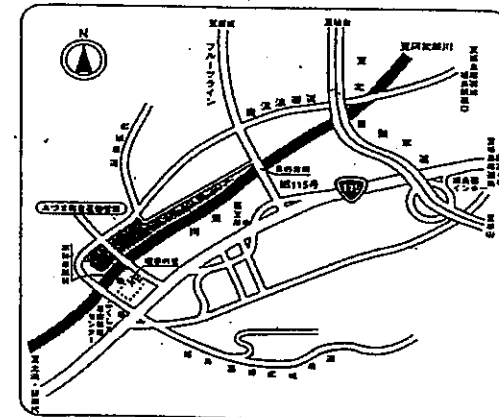

バス・トラック運行詳細案内図

